

Selketalbahn

Fahrplan der Harzer Schmalspurbahnen GmbH (HSB)

gültig vom 02.02.2017 bis 05.11.2017

Quedlinburg – Gernrode – Alexisbad – Güntersberge

Nebenbahn 1000 mm Spurweite

0,26	4,62	2,51	1,56
	4,88	7,39	8,95

0,00	1,46	4,25	1,2
1,46		5,71	6,91

3,26	
10,17	


10,17	1,45	2,93
11,62		14,55

3,15	
17,7	

17,7	3,7
	21,4

21,81	5,22	3,49
21,81		27,03

M 1 : 300 000

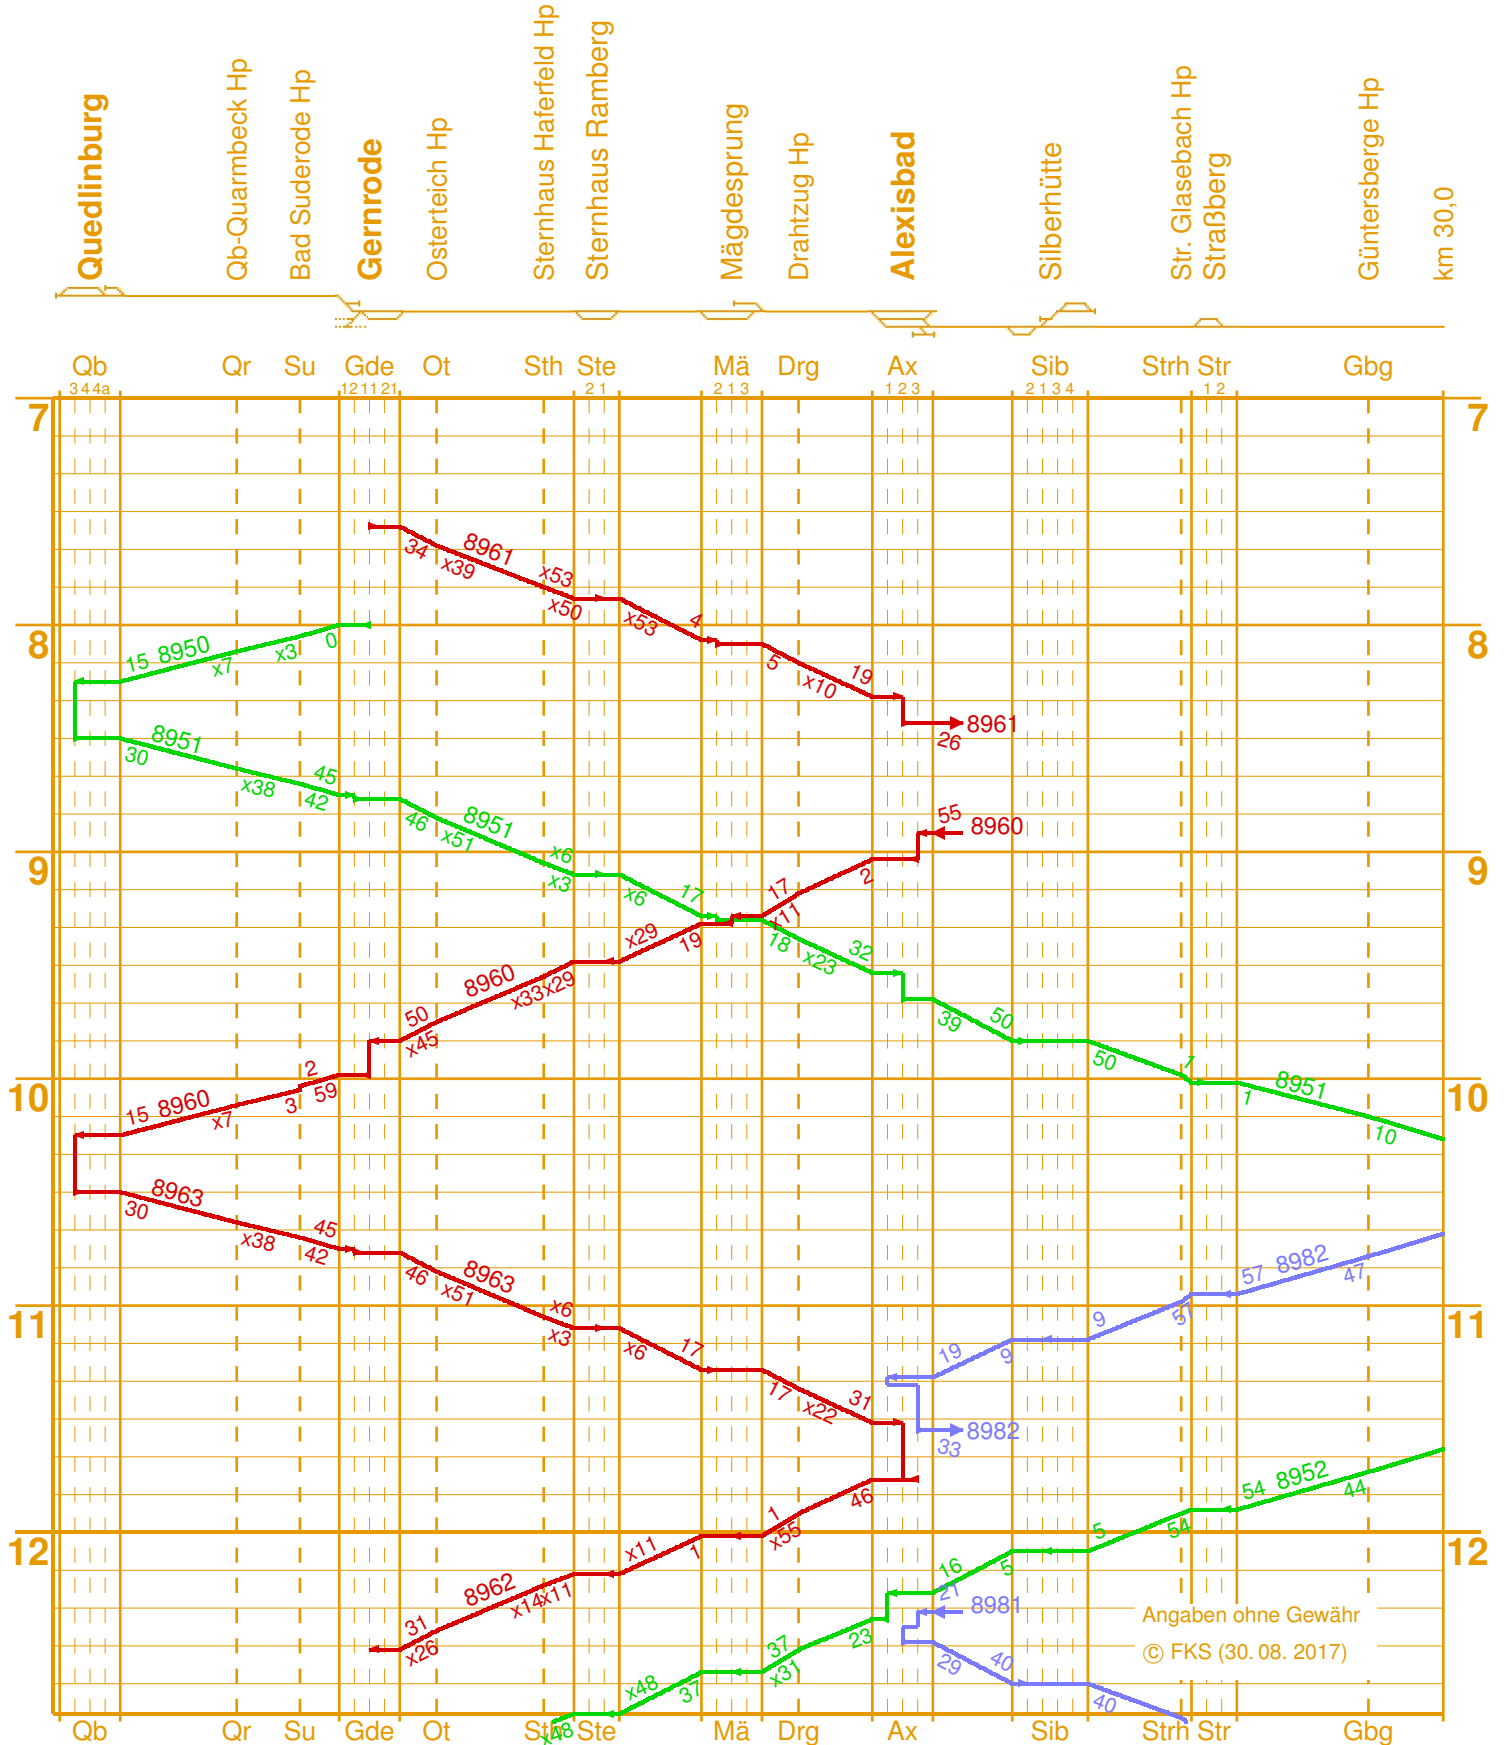

Angaben ohne Gewähr
© FKS (30.08.2017)

Fahrplan der Harzer Schmalspurbahnen GmbH (HSB)

gültig vom 02.09.2017 bis 05.11.2017

Güntersberge – Stiege – Hasselfelde

Nebenbahn 1000 mm Spurweite

5,22	3,49	0,8	4,39	4,59
27,03	30,52	30,52	35,71	35,71
		31,32		40,3

M 1 : 300 000

Stiege – Eisfelder Talmühle

Nebenbahn 1000 mm Spurweite

4,59	2,9	6,05	3,07
35,71	0,0	6,8	17,29
	2,9	8,95	14,02





M 1 : 300 000

Alexisbad – Harzgerode

Nebenbahn 1000 mm Spurweite

2,93	2,9
14,55	0,0
	2,9

M 1 : 300 000

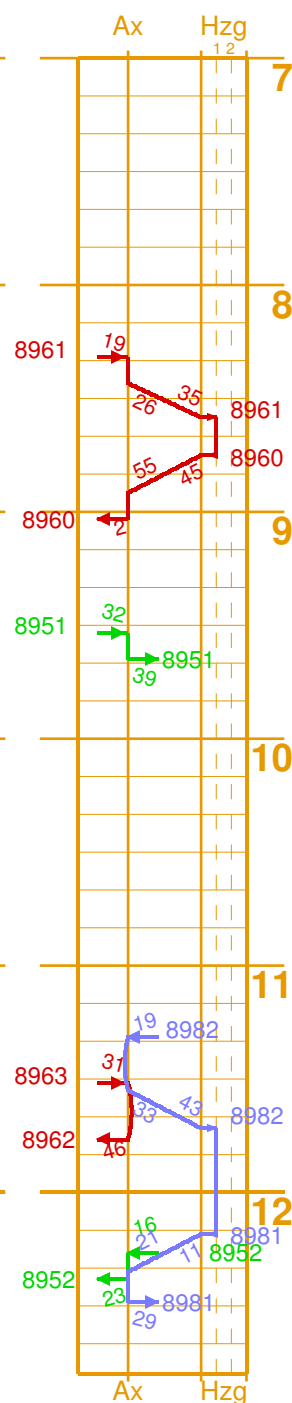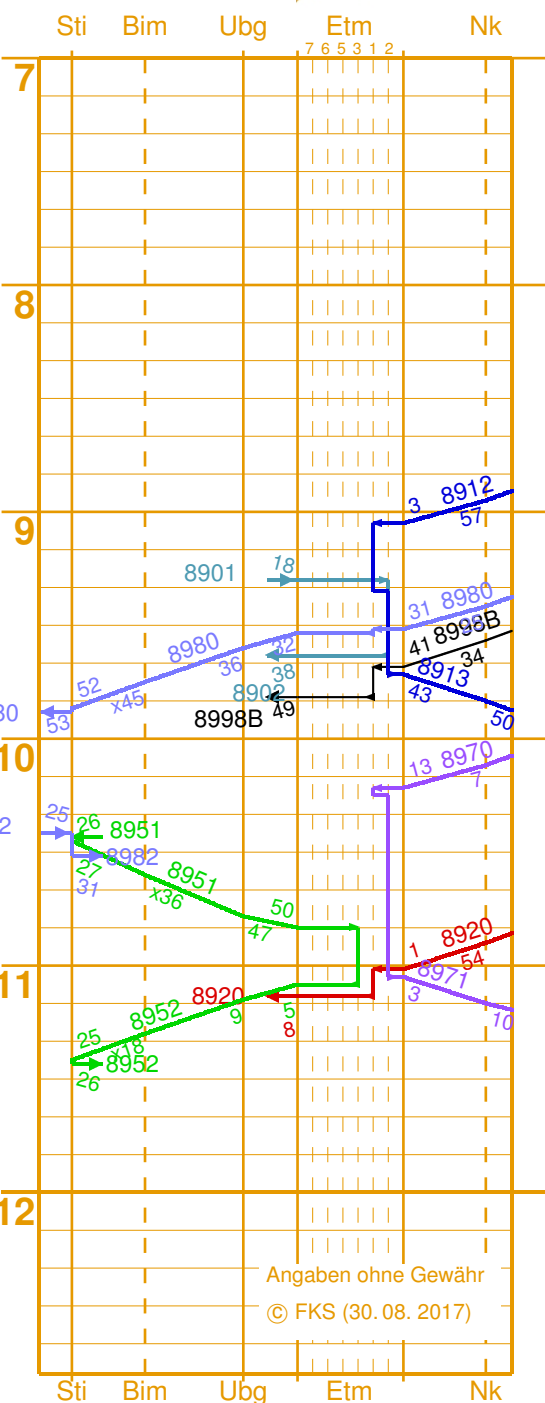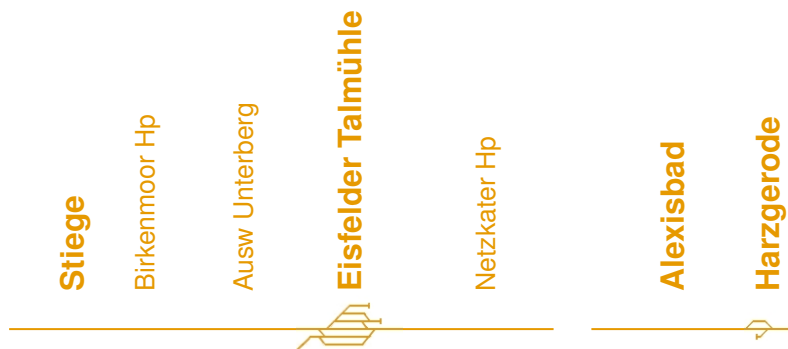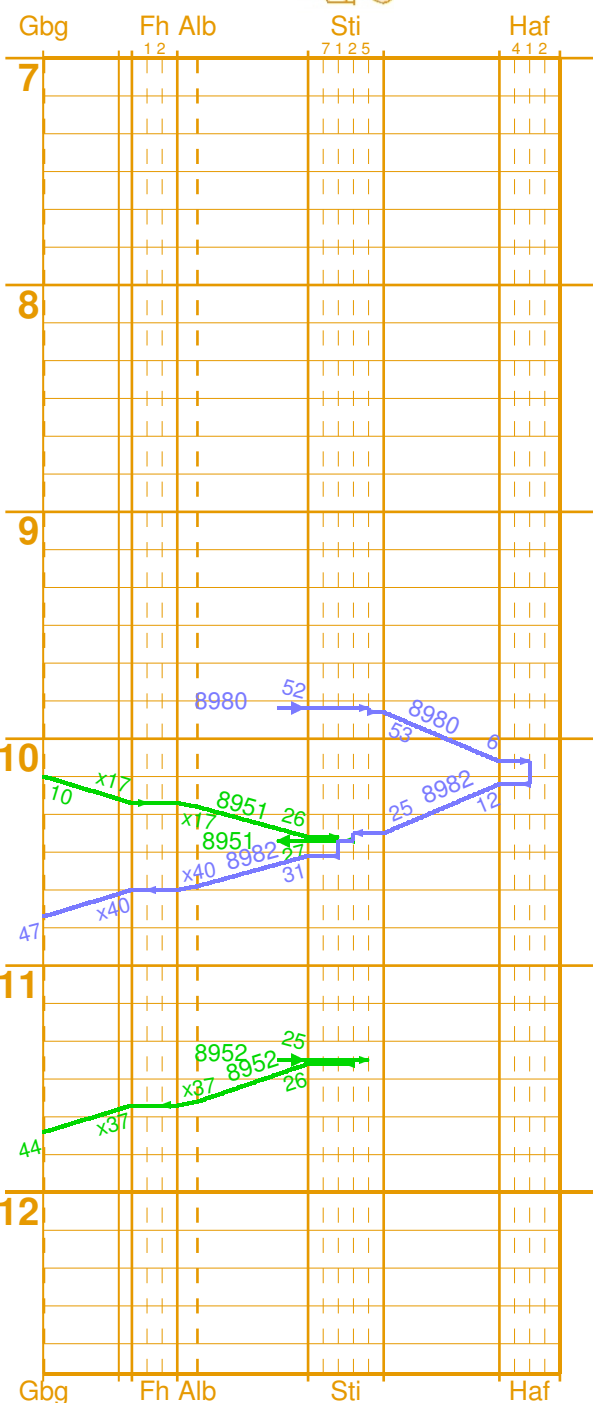


Angaben ohne Gewähr

© FKS (30.08.2017)

0,26	4,62	2,51	1,56	1,46	4,25	1,2	3,26	1,45	2,93	3,15	3,7	5,22	3,49
	4,88	7,39	8,95	1,46	5,71	6,91	10,17	10,17	11,62	14,55	17,7	21,4	27,03
				0,00									

M 1 : 300 000

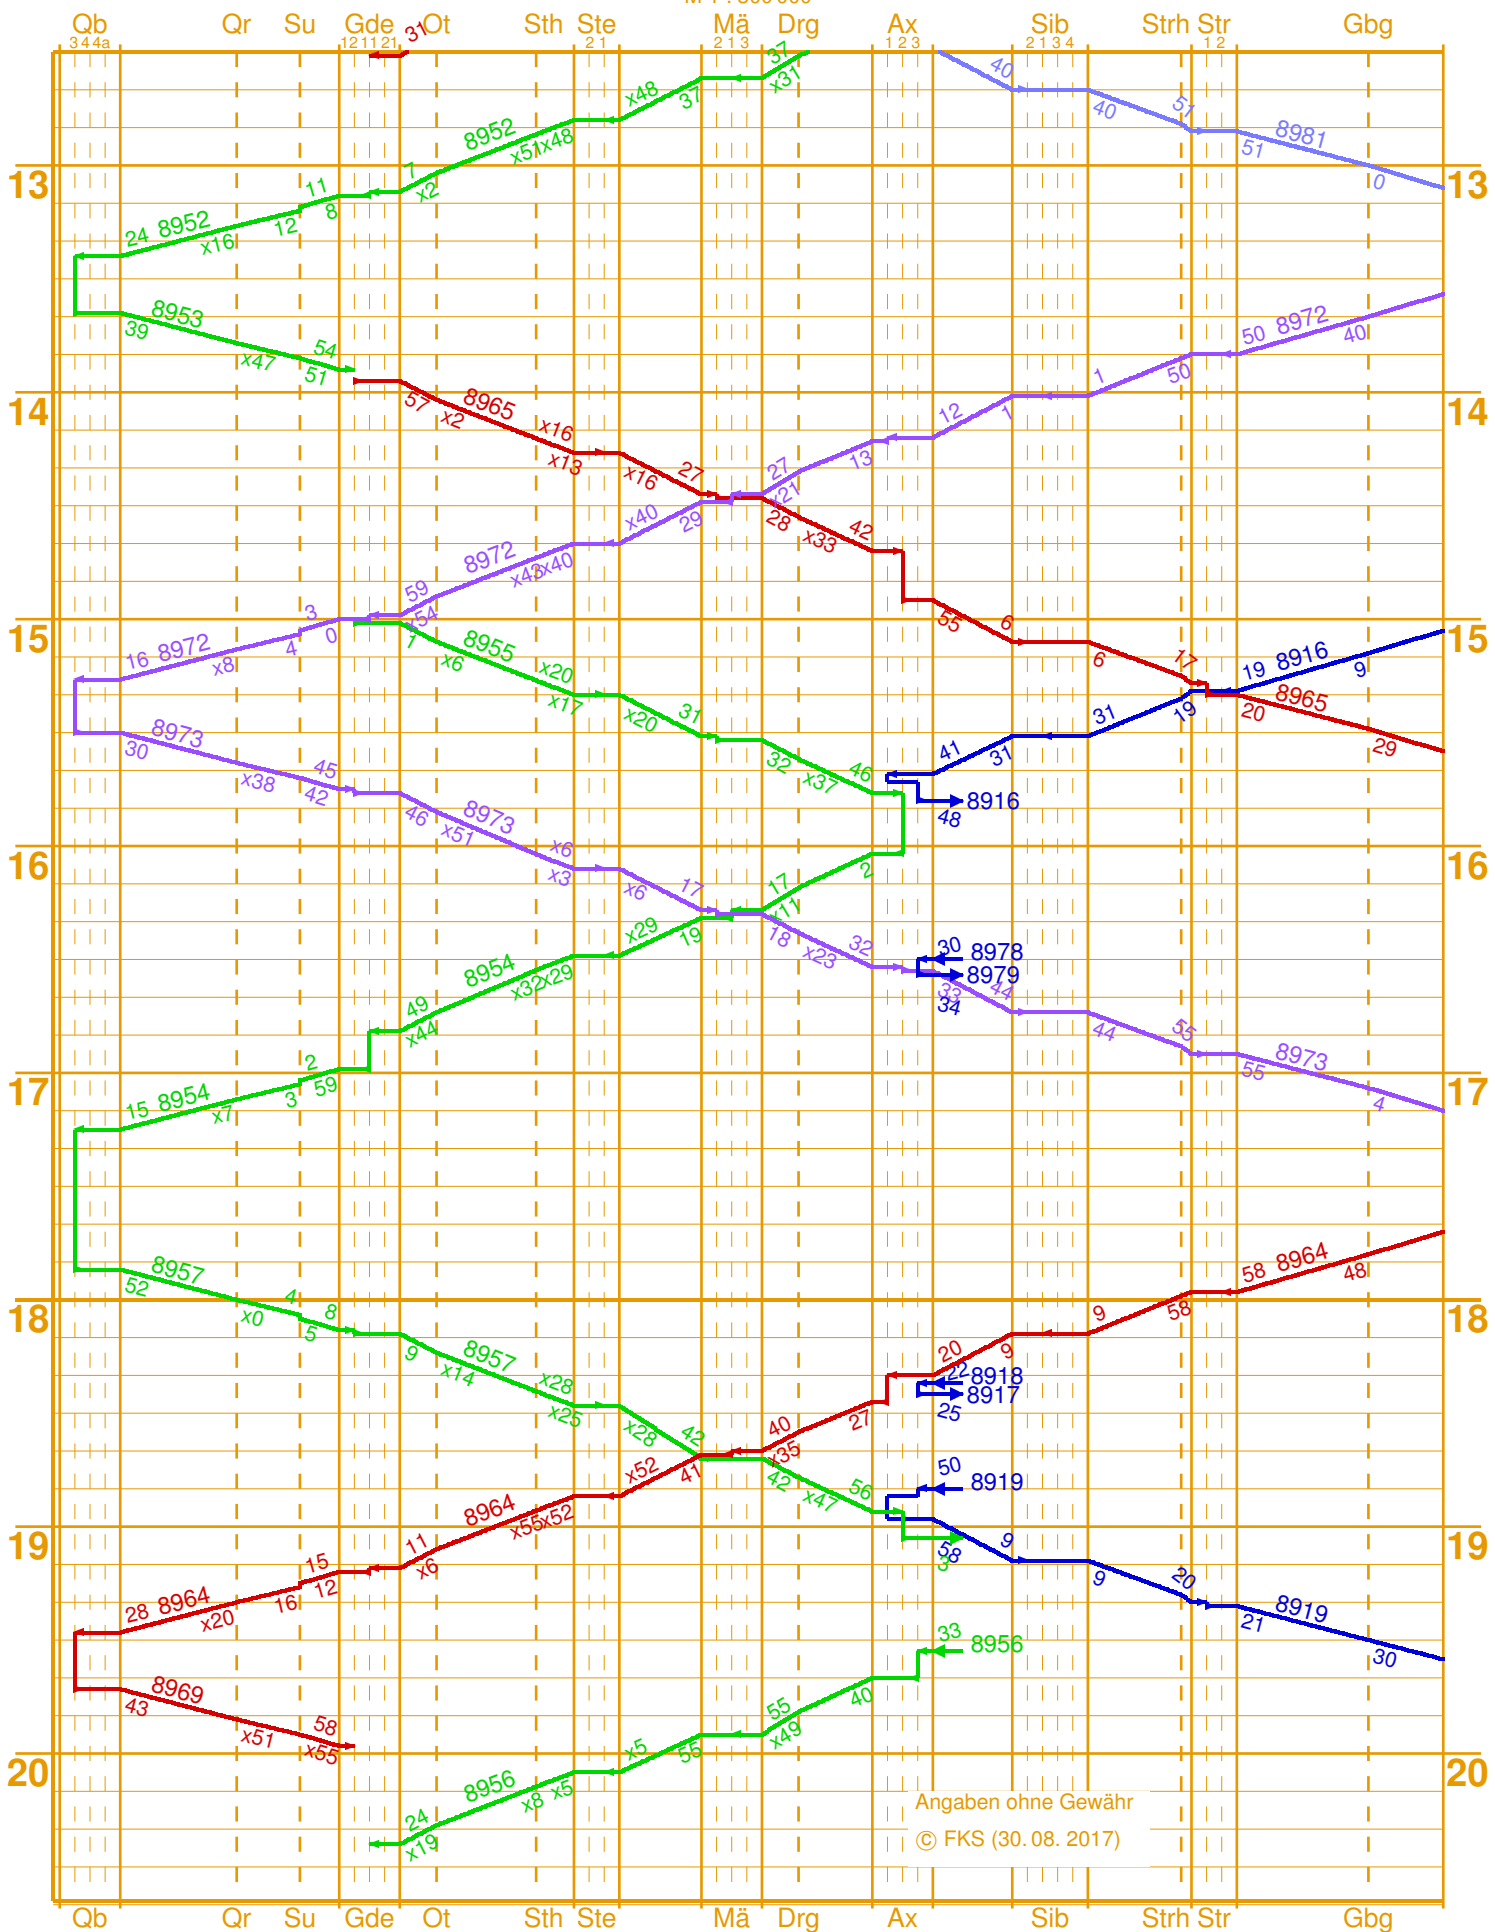


Angaben ohne Gewähr
© FKS (30.08.2017)

5,22	3,49	0,8	4,39	4,59
27,03		30,52	31,32	35,71
	30	30,52	31,32	35,71

M 1 : 300 000

Gbg km Fh Alb Sti Haf

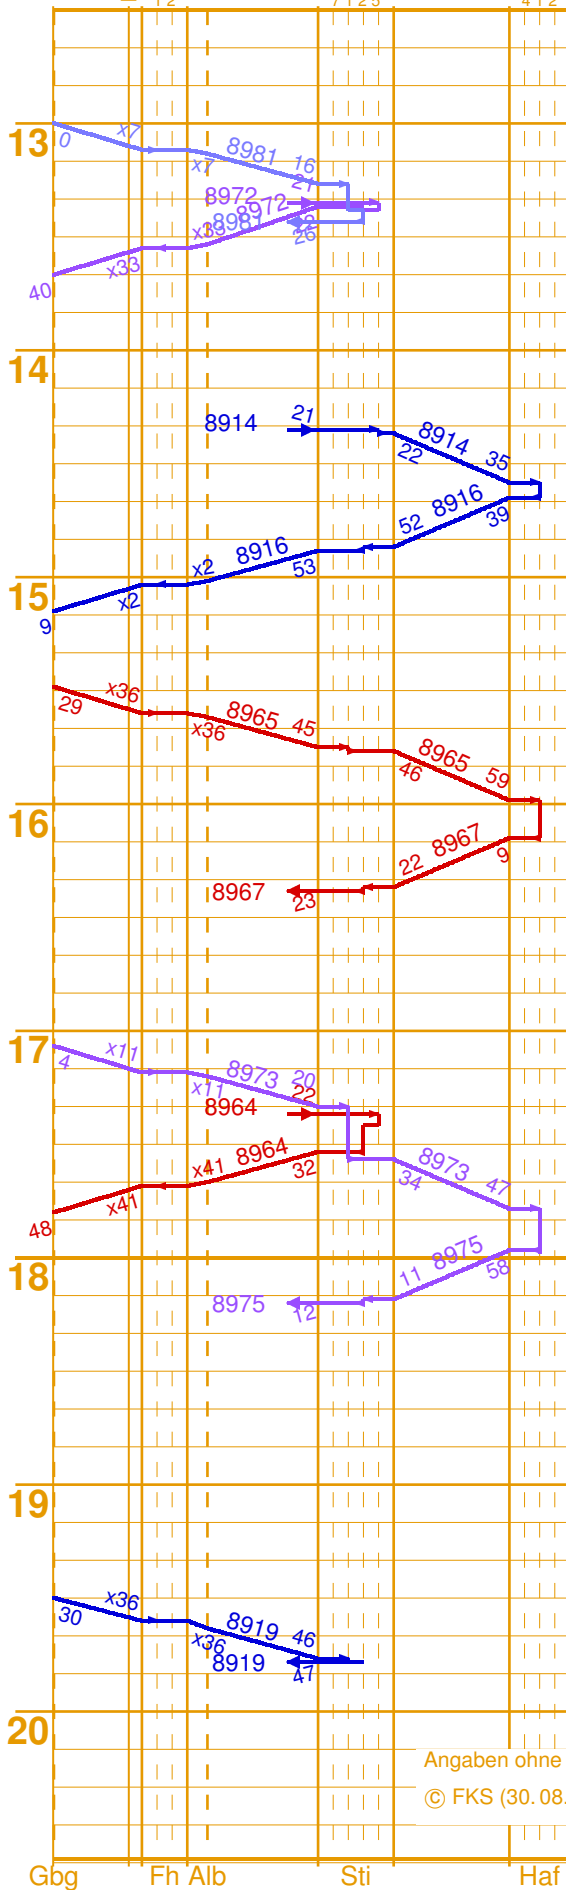


Angaben ohne Gewähr
© FKS (30.08.2017)

4,59	2,9	6,05
35,71	0,0	2,9
	2,9	6,8
		8,95

M 1 : 300 000


Sti Bim Ubg Etm Nk

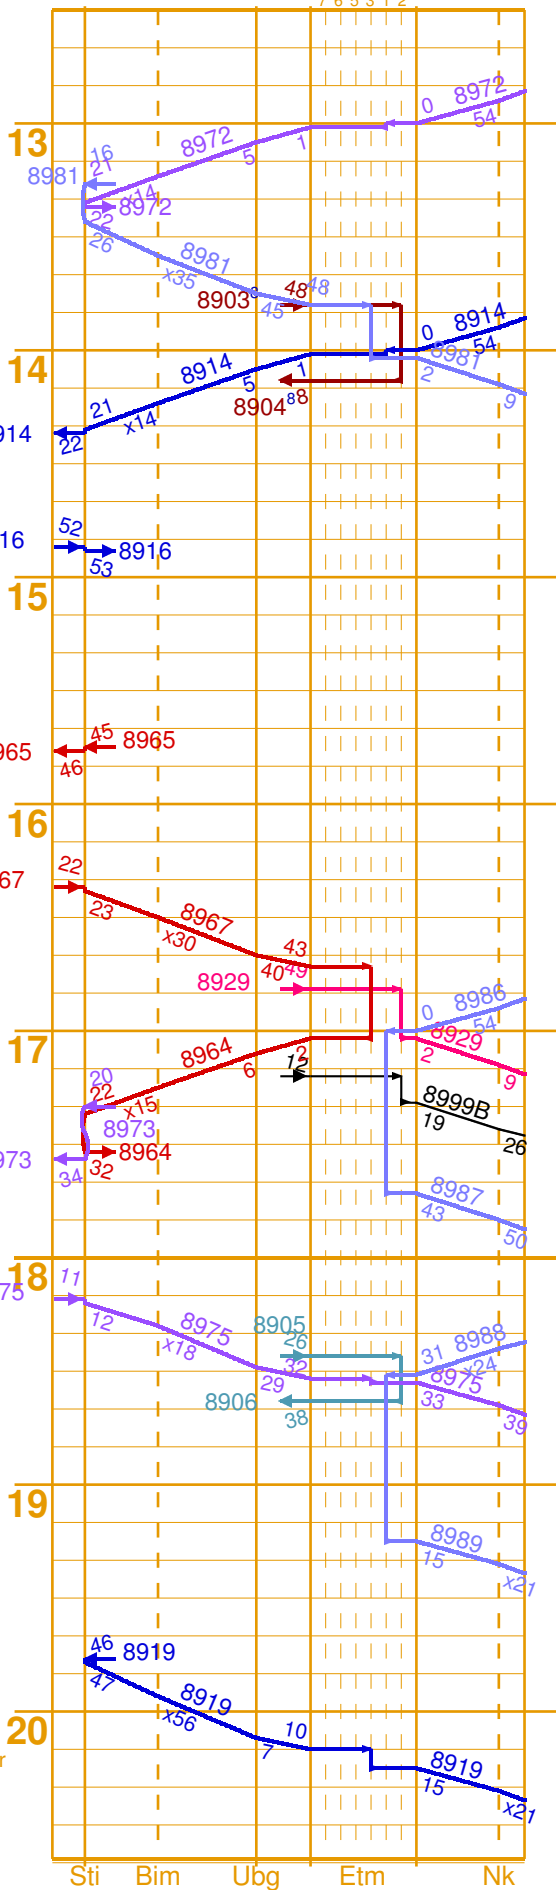

3,07
17,29
14,02

M 1 : 300 000


Ax Hzg

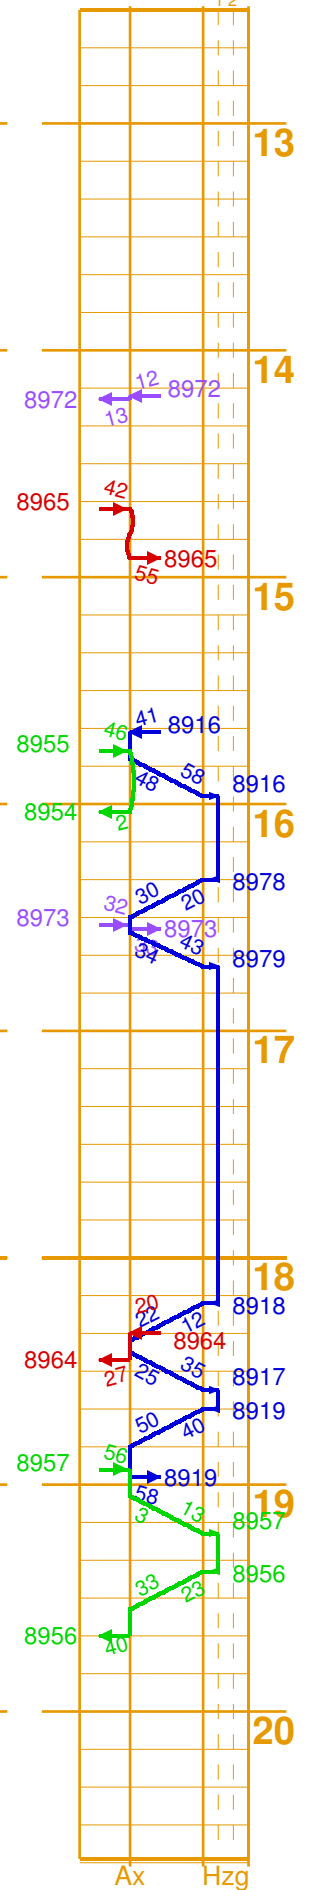

Maßstäbe

Längenmaßstab

Maßstab 1 : 300 000

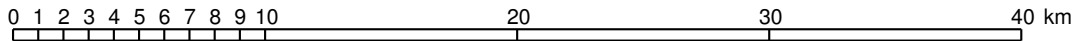

Zeitmaßstab

1 Stunde \Rightarrow 3 cm

10 Minuten \Rightarrow 5 mm

1 Minute \Rightarrow 0,5 mm

Legende

- Umlauf 1 Est Wernigerode: Triebwagen 187 011, 187 013, 187 015 – 187 019
- Umlauf 2; Est Wernigerode: Wagenzug mit Dampflok 99^{23-24*} und außer Mi. und Sa. mit „Schienen-Cabrio“ (offener Aussichtswagen)
- Umlauf 3; Est Nordhausen Nord: Triebwagen 187 011, 187 013, 187 016 – 187 019
- Umlauf 4; Est Nordhausen Nord: Wagenzug mit Dampflok 99^{23-24*}
- Umlauf 5; Est Wernigerode: Wagenzug mit Dampflok 99^{23-24*}
- Umlauf 9; Est Gernrode: Triebwagen 187 011, 187 013, 187 015 – 187 019
- Umlauf 10; Est Gernrode: Wagenzug mit Dampflok 99 5906 oder 99 6001 und Fahrradwagen
- Umlauf 11; Est Nordhausen Nord: Triebwagen 187 011, 187 013, 187 015 – 187 019
- Umlauf 12; Est Nordhausen Nord: Triebwagen 187 011, 187 013, 187 015 – 187 019
- 8 außer Mi. und Sa. Zug mit „Schienen-Cabrio“ (offener Aussichtswagen); Benutzung zuschlagspflichtig
- Umlauf 14; Est Nordhausen Nord: Sonderzug der HSB zum Brocken mit Dampflok 99 5901 o. 99 5902 und Wagenzug; verkehrt nur an bestimmten Tagen; Abfahrts-/Ankunftszeiten nur ungefähr

* Der Tfz-Umlauf weicht vom Umlauf des Wagenzugs ab. Im Bahnhof Drei Annen Hohne erfolgt ein Loktausch zwischen den Zügen 8920/8903 und 8929/8904.